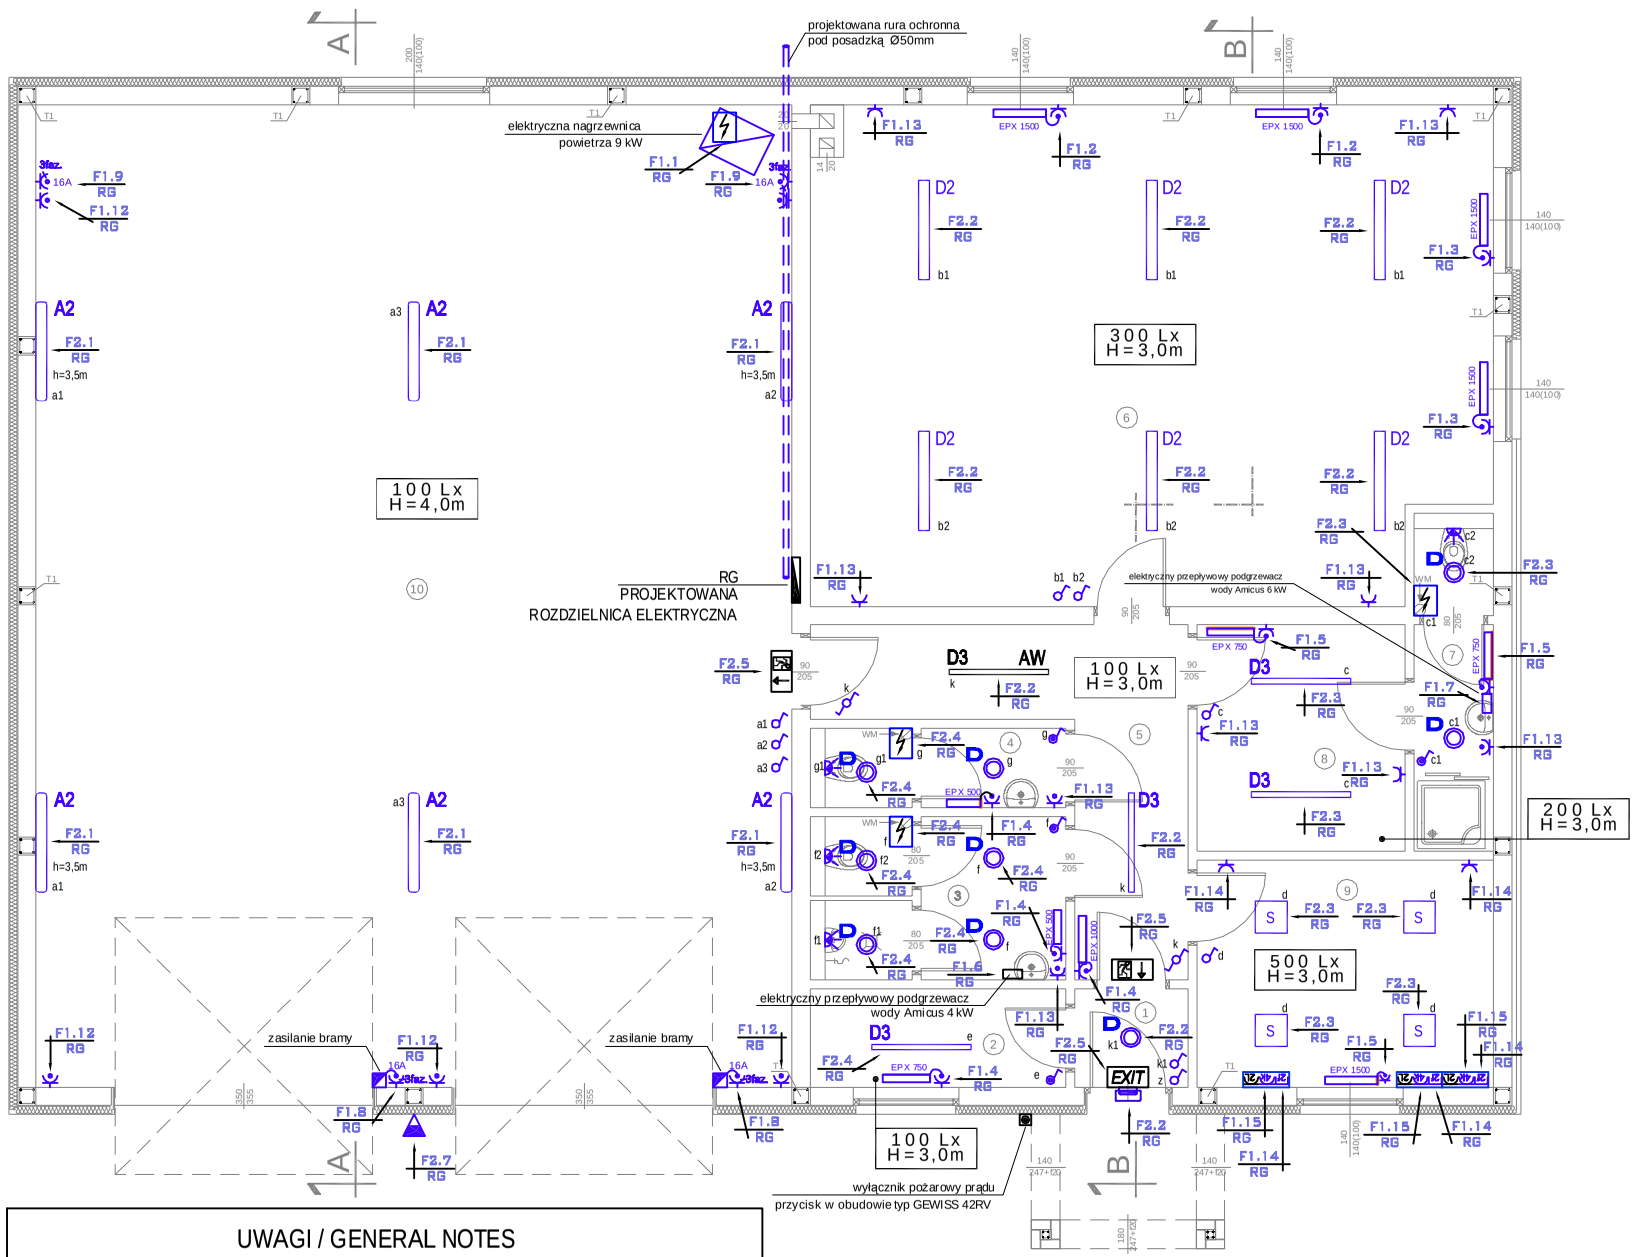

LEGENDA / LEGEND

A2	Oprawa świetlówkowa AQUAFORCE II 2x58W, o IP65 - producent THORN
D2	Oprawa świetlówkowa DIFUSSALUX II 2x58W, o IP44 - producent THORN
D3	Oprawa świetlówkowa DIFUSSALUX II 1x58W, o IP44 - producent THORN
D3 AW	Oprawa świetlówkowa DIFUSSALUX II 1x58W, o IP44 z modułem awaryjnym 1h - producent THORN
D1	Oprawa świetlówkowa DIFUSSALUX II 2x36W, o IP44 - producent THORN
S	Oprawa świetlówkowa typu SPECLINE ALPHA 4x18W -producent THORN
	Oprawa świetlówkowa DANUBE 1x26W, o IP65 - producent THORN
	Oprawa oświetleniowa PIAZZA II 1x26W, - producent THORN
	Naświetlacz SONPAK ze źródłem sodowym 1x70W, - producent THORN
	Gniazdo pojedyncze ~230V, 16A
	Gniazdo pojedyncze ~230V, 16A, IP44
3faz. 16A	Gniazdo pojedyncze ~400V, 16A, IP44
	Zestaw gniazdowy składający się z: - 2x gniazdo ~230V, 16A - 4x gniazdo ~230V, 16A DATA - 2x rezerwa pod gniazdo teletechniczne RJ45
	Wyłącznik pojedyńczy, 16A
	Wyłącznik pojedyńczy, 16A, IP44
	Wyłącznik zmienny, 16A
	Czujka ruchu, kąt 180 °
	Punkt zasilania elektrycznego
F... R...	Nr obwodu / nazwa rozdzielnicy
EPX ...	Grzejnik elektryczny
	Projektowana rozdzielnice elektryczna
	Projektowana rura ochronna
... Lx H=...m	Wymagane natężenie oświetlenia wg normy Wysokość montażu opraw
EXIT	Oprawy oświetlenia awaryjnego kierunkowe z piktogramem 1x8W z modułem awaryjnym 1h.

UWAGI / GENERAL NOTES

1. Instalacje wykonać o stopniu ochrony min. IP3x, a w toaletach i schowku porządkowym zachować min. IP44.
2. Stosować przewody o izolacji 750V.
3. Przewody i kable rozprowadzić w tynku lub w rurkach instalacyjnych.
4. Wyłączniki montować na wysokości 1,1m od poziomu posadzki.
5. Gniazda wtykowe montować na wysokości 0,3m od poziomu posadzki. W toaletach i schowku porządkowym oraz garażu gniada montować na wysokości 1,2m.
6. Szczegółowe przekroje przewodów na schemataoie ideowym rozdzielnicy.
7. Wszystkie przejścia przewodów instalacji elektrycznej przez ściany, stropy itp. chronić przed uszkodzeniami. Przejścia wykonać w przepustach rurowych.
8. Oprawy oświetleniowe w garażu montować do konstukcji kratownicy dachu na wys. 4m oraz na ścianach na wysokości 3,5m od poziomu posadzki. W pozostałych pomieszczeniach oprawy montować do sufitu z płyt G-K.
9. Oprawy oświetlenia awaryjnego należy zasilić przewodem 4-żyłowym i oznaczyć żółtym paskiem.

Lp.	Pomieszczenie	Posadzka	Pow. w m²
1	Wiatrdap	Płytki ceramiczne	1,94 m²
	Schowek porządkowy	Płytki ceramiczne	4,40 m²
	WC męskie	Płytki ceramiczne	7,31 m²
4	WC damskie	Płytki ceramiczne	3,55 m²
5	Korytarz 2	Płytki ceramiczne	11,41 m²
6	Izba pamięci	Płytki ceramiczne	58,14 m²
7	Umywalnia	Płytki ceramiczne	4,69 m²
8	Szatnia	Płytki ceramiczne	8,25 m²
9	Pom. biurowe	Płytki ceramiczne	11,76 m²
10	Garaż	Płytki ceramiczne	130,00 m²
		RAZEM	241,45 m²

Rysunek nr E-1 Arkusz nr

NIERUCHOMOŚCI AZYMUT
Kołaczkowo & Wręblak
63 - 900 Rawicz ul. Piłsudskiego nr 5
tel/fax(0-65) 545 - 33 - 36

OBIEKT	BUDOWA REMIZY STRAŻACKIEJ		
RYSUNEK	INSTALACJA SIŁY I OŚWIETLENIA		Skala: 150
ADRES BUDOWY	działka nr 279; Szkaradowo 63-930 Jutrosin		Data: 13.07.2009r
INWESTOR	Ochotnicza Straż Pożarna w Szkaradowie 63-930 Jutrosin		
Studium: Projekt budowlany		Branża: Architektura	
Projektował:	mgr inż. Mariusz Kubiak	Upr.nr WKP/0307/PWOE/04	
Kreślił:	inż. Kamil Kempa		
Kreślił:	inż. Dominik Zakrzewski		
Sprawdził:	mgr inż. Wiesław Janura	Upr.nr 7131/14/P/2001	